


MONTAGEVOORSCHRIFT

KOPSCHOT TYPE F, G EN H

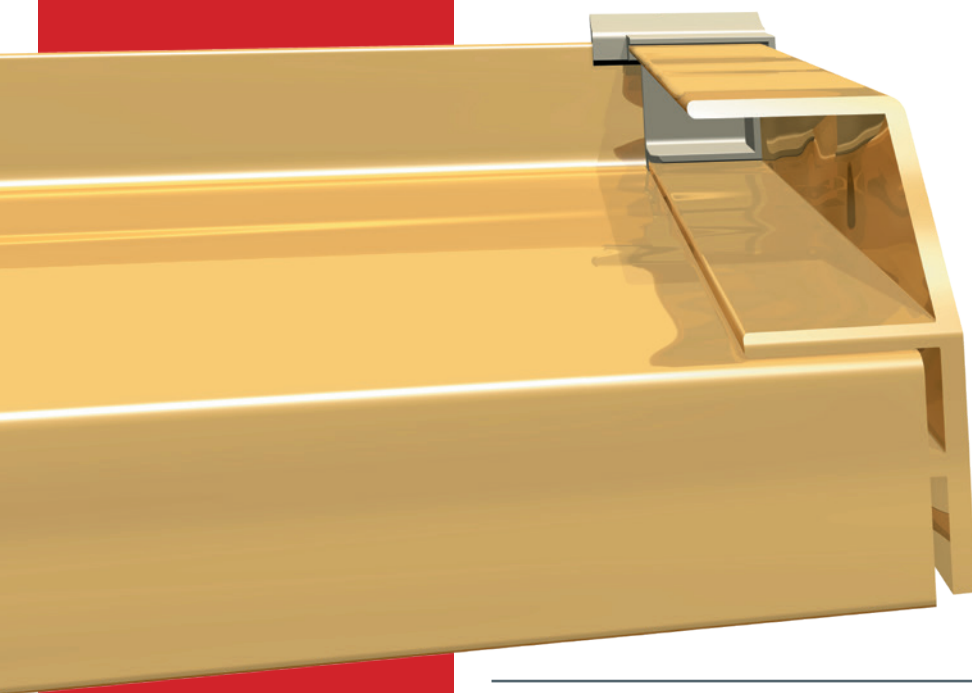


Kopschot type F, G en H worden voornamelijk toegepast bij buitengevelisolatie. Een belangrijk facet daarbij is dat de kopschotten vast in het gevelsysteem worden opgenomen, terwijl de waterslag vrij kan uitzetten en inkrimpen. Met deze speciaal ontwikkelde serie kopschotten kan men volledig voldoen aan de gestelde eisen.


ALUMINIUM WATERSLAGEN EN BUITENGEVELISOLATIE

De toepassing van buitengevelisolatie is meestal in combinatie met aluminium waterslagen. Een aluminium waterslag zal bij voldoende overstek hinderlijke vervuiling van de gevel voorkomen. Normaal wordt hiervoor een minimale overstek van tenminste 30 mm geadviseerd. Bij de toepassing van aluminium waterslagen in combinatie met buitengevelisolatie is het noodzakelijk speciale kopschotjes (Roval type F, G en H) toe te passen. Deze kopschotjes dienen met enige speling op de waterslag gemonteerd te worden om thermische uitzetting van de waterslag mogelijk te maken. Hoeveel is afhankelijk van de lengte, de kleur en de situering van de waterslag (zonzijde e.d.). Roval adviseert de speling te nemen die is opgenomen in het kopschot. De RVS-eren maken het mogelijk dat de thermische uitzetting eenvoudig door het kopschotje kan worden


opgevangen. Kopschot type F, G en H worden standaard geleverd met het zgn. "drainstukje", hetgeen katten van het kopschotje overbodig maakt. Ter voorkoming van geluids-overlast bij regen kan de waterslag worden voorzien van een "Anti-dreunlaag". Desgewenst kan de waterslag tevens worden voorzien van een beschermfolie. Deze voorkomt vervuiling tijdens de werkzaamheden op de bouw en kan (beslist binnen 3 maanden) eenvoudig worden verwijderd. Bij de bevestiging van de waterslagen dient men rekening te houden met belastingen die ontstaan bij bijvoorbeeld het glazenwassen (het steunen op de waterslag) of het rusten van een ladder. Het toepassen van ankers (afhankelijk van de situatie) is vaak wenselijk. Tussen de schroefzijde van de waterslag en de buitengevel wordt geadviseerd een EPDM-afdichtingsrubber (Roval 152010) toe te passen. Waterslagen zijn leverbaar in geanodiseerde of (in RAL-kleur) gemoffelde uitvoeringen.

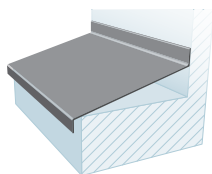


Vooraanzicht: 15 mm

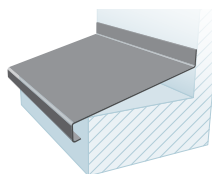

Vooraanzicht: 20 mm

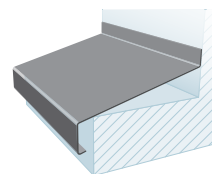

Vooraanzicht: 35 mm

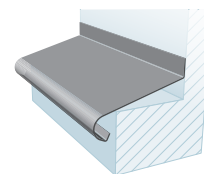



Rond vooraanzicht

Montagevoorschrift

1 Het aluminium kopschot wordt voorzien van minimaal twee RVS klemveren (A).

2 Tevens wordt het zogenaamde kunststof drainstukje (B) in het aluminium kopschot geschoven (let op rechtse en linkse uitvoeringen!).

3 Het complete kopschot wordt, tot aan het aanslag (C), over de waterslag geschoven. Hierdoor heeft de waterslag voldoende ruimte om uit te zetten en in te krimpen.

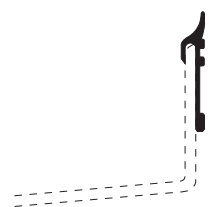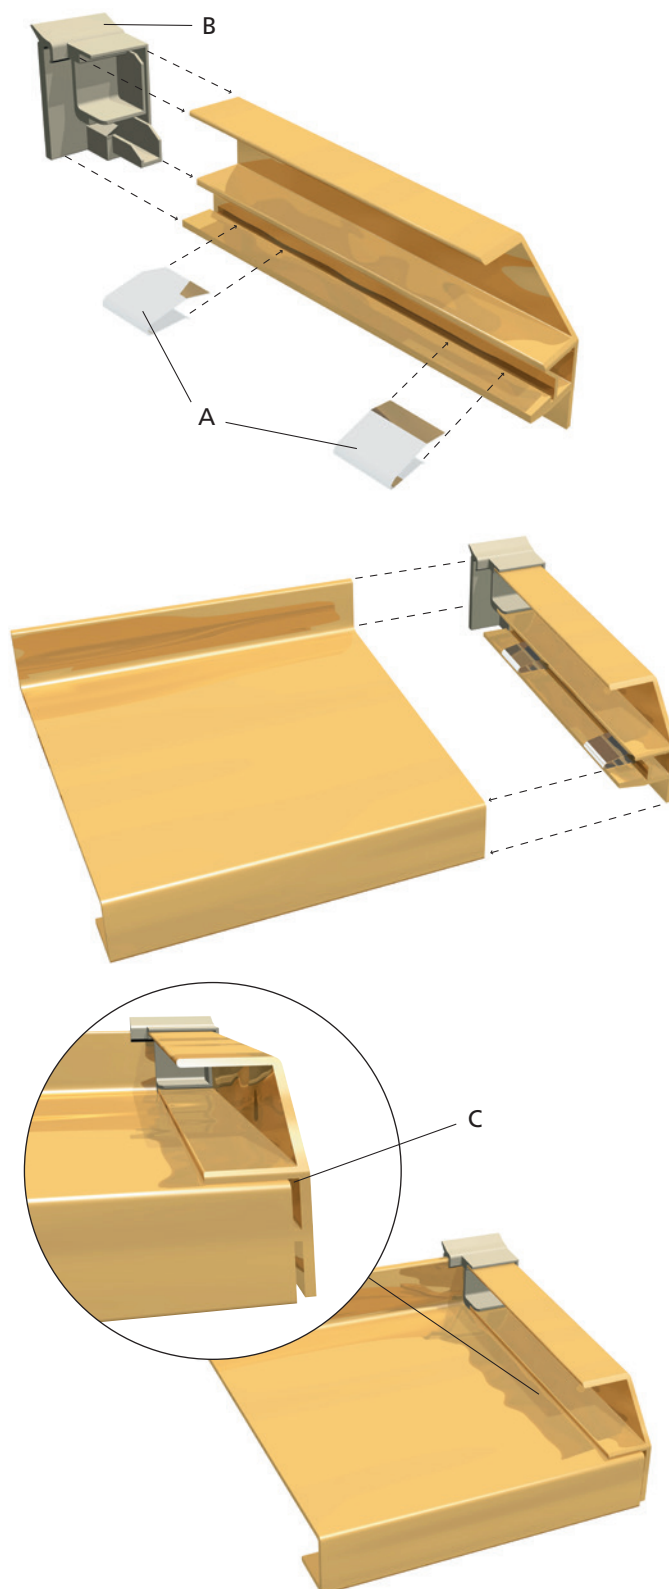

Afdichtingsrubber

Bij gebruik van kopschot type F, G en H is het raadzaam om tussen de kunststof elementen in, het afdichtingsrubber (Roval 152010) toe te passen.



Roval Aluminium heeft een KOMO-attest-met-product-certificaat (SKG.0855.3060) en VCA-certificering (SKG.0855.3177).

Roval Aluminium is niet aansprakelijk voor eventuele schade of andere nadelige gevolgen indien de montage niet conform de montagehandleiding geschiedt. Neem bij twijfel contact op met Roval Aluminium.

Roval Aluminium BV
Maisdijk 7 (A) 9102
Postbus 145
5700 AC HELMOND
NEDERLAND
t (+31) (0)492 56 10 50
www.roval.nl

Oude Liersebaan 266
B-2570 DUFFEL
BELGIË
t (+32) (0)15 30 87 00
www.roval.be

1, Rue Victor Cousin
77127 LIEUSAIN
FRANKRIJK
t (+33) (0)1 64 13 85 97
www.roval.eu

